


ELEWACJA ZACHODNIA BOCZNA

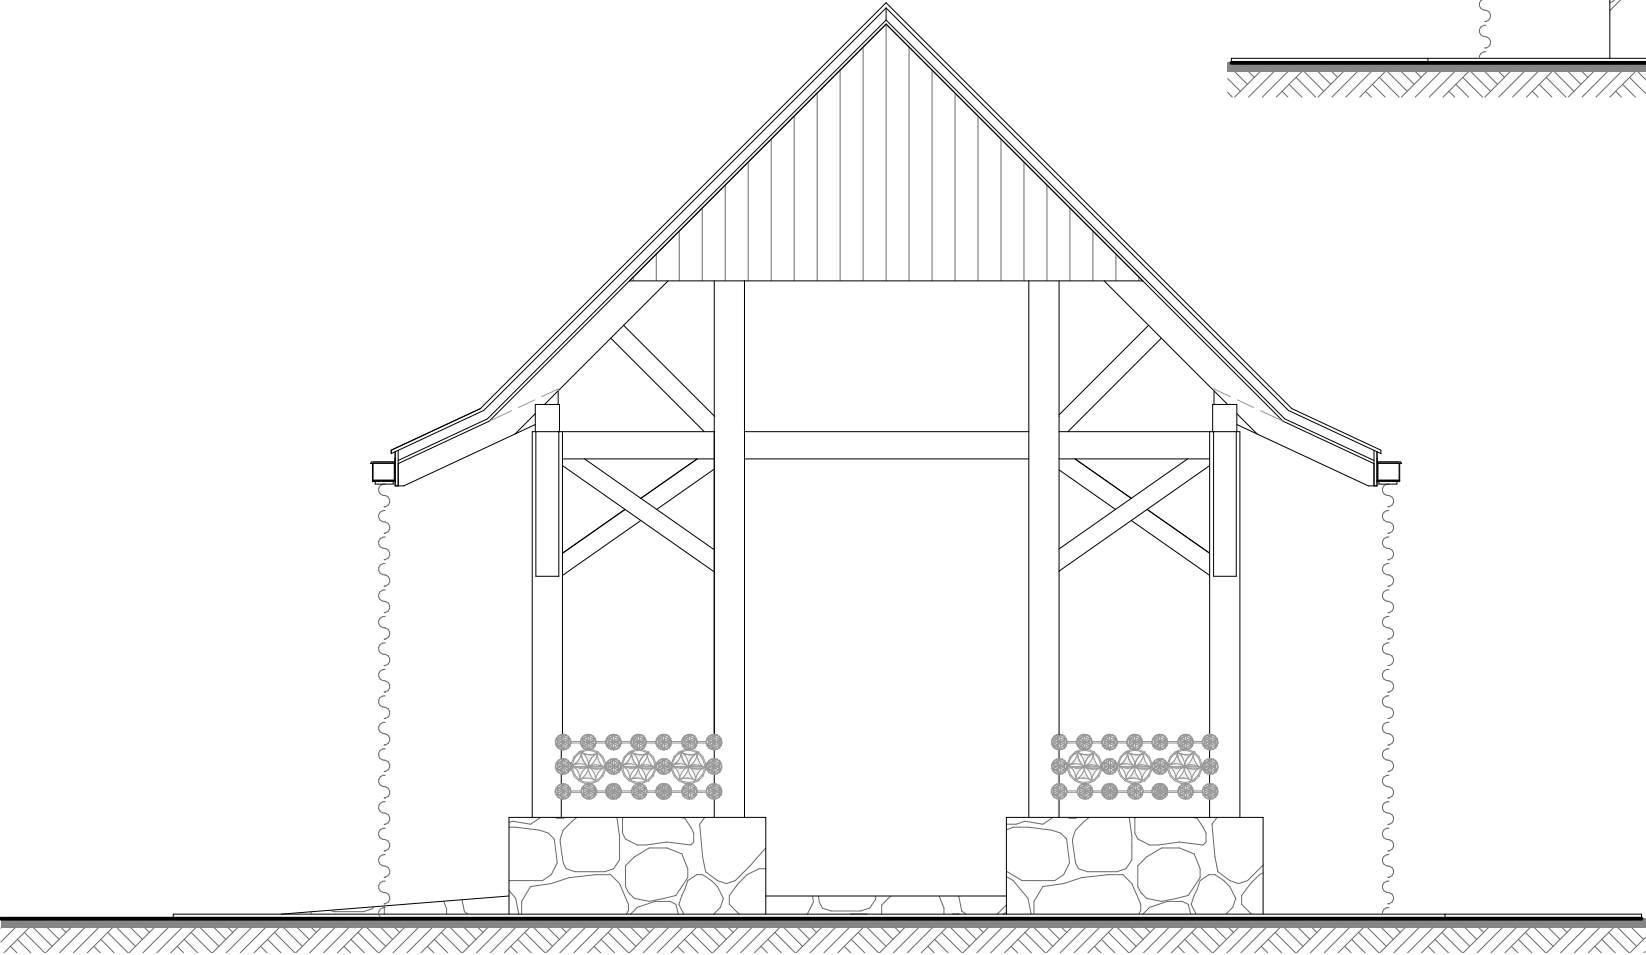

ELEWACJA WSCHODNIA BOCZNA

OBIEKT	WIATA EDUKACYJNA	TYTUŁ PROJEKTU:  "Budowa dwóch wiat - wiaty rekreacyjnej i wiaty edukacyjnej na terenie Muzeum Kultury Łemkowskiej w Zyndranowej"	
LOKALIZACJA	Zyndranowa 1, dz nr ewid. 340, obręb Zyndranowa, gmina Dukla		
INWESTOR	Towarzystwo na Rzecz Rozwoju Muzeum Kultury Łemkowskiej w Zyndranowej, Zyndranowa 1, 38-454 Tylawa		
BRANŻA	ARCHITEKTURA		
STADIUM	PROJEKT ARCHITEKTONICZNO-BUDOWLANY		
NAZWA RYS	ELEWACJE BOCZNE	data	podpis
projektant : mgr inż. arch. Magdalena Krężałek- Majdak nr upraw. Rz/ A-12/11  mgr inż. Marcin Łojek nr upraw. PDK/0170/POOK/13		11.2021r	
SKALA 1:50	wszelkie prawa autorskie zastrzeżone	NR RYS	6A